


準備： 年 月 日
 本番： 年 月 日
 撤収： 年 月 日

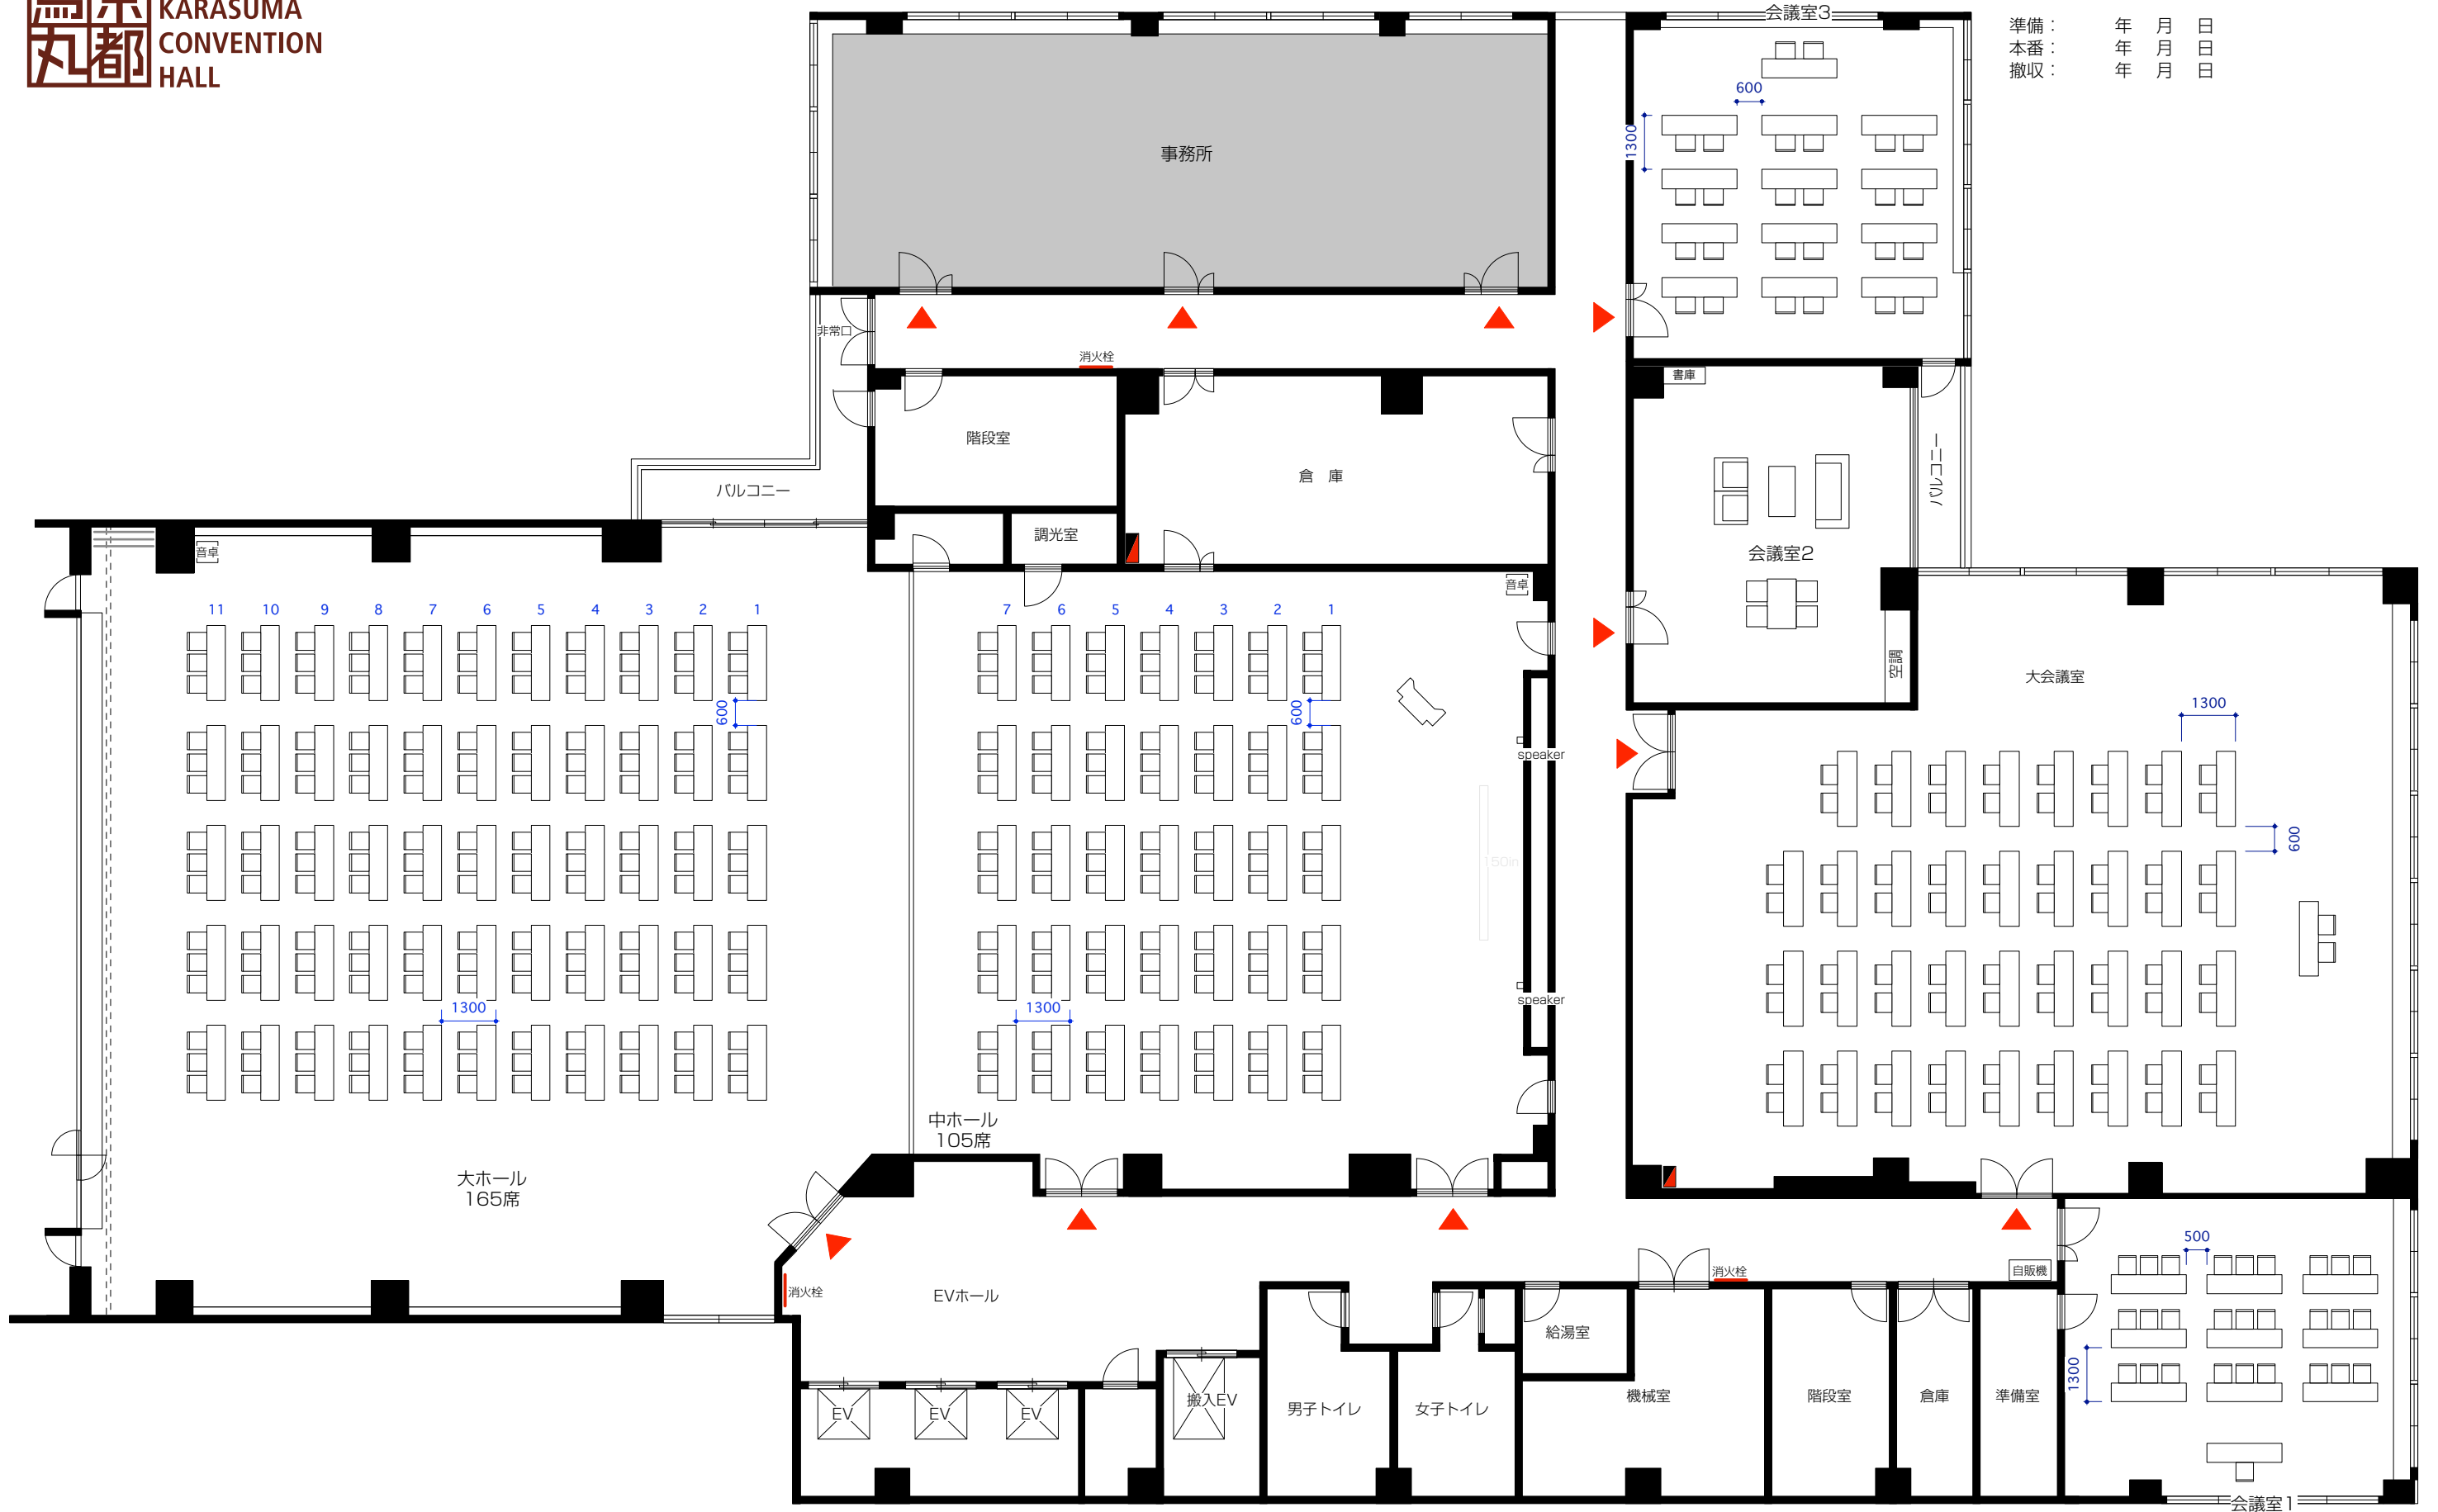

搬入EV扉：W1200 H2100
 搬入EV内：W1500 D2500 H2300

地下搬入口：W1380 H2000
 荷別場：W4900 D7800 H2300
 車高：H2100

S=1/150(A3)

修正日 2016.08.18
 2016.03.31
 作成日 2014.01.01